



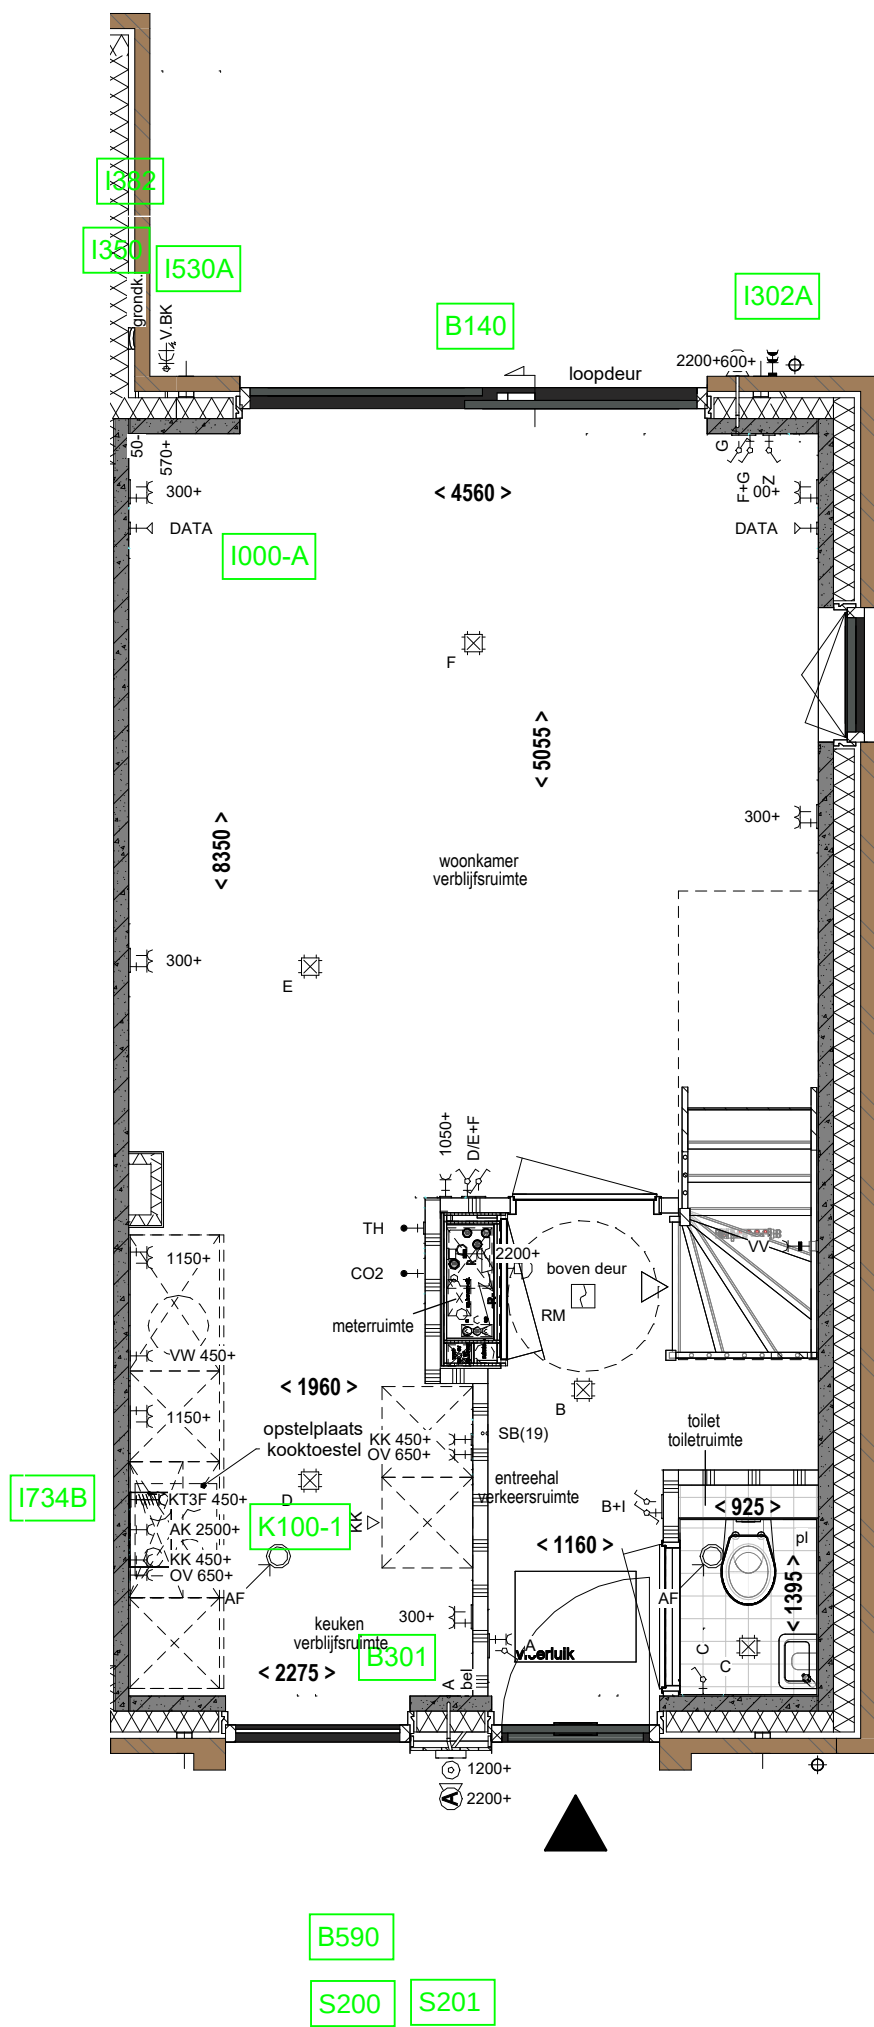


METERKASTLIJSTTEKENINGEN

|                                                    |                          |   |                                                                                       |
|----------------------------------------------------|--------------------------|---|---------------------------------------------------------------------------------------|
| Nijhuis Bouw B.V. / O M A<br>Apeldoorn - De Wellen |                          |   | 431620                                                                                |
| datum<br>01-10-2025                                | Formaat:<br>(A3) 297*420 | Nijhuis Bouw B.V. Vestiging Rijssen<br>Postbus 241, 7460 AE Rijssen<br>Tel. 0548 535 445<br>Internet: www.nijhuis.nl |  |
| Getekend:<br>RvL/SvS                               | Schaal:<br>1:50          |   |                                                                                       |
| vk                                                 |                          |   | 34                                                                                    |

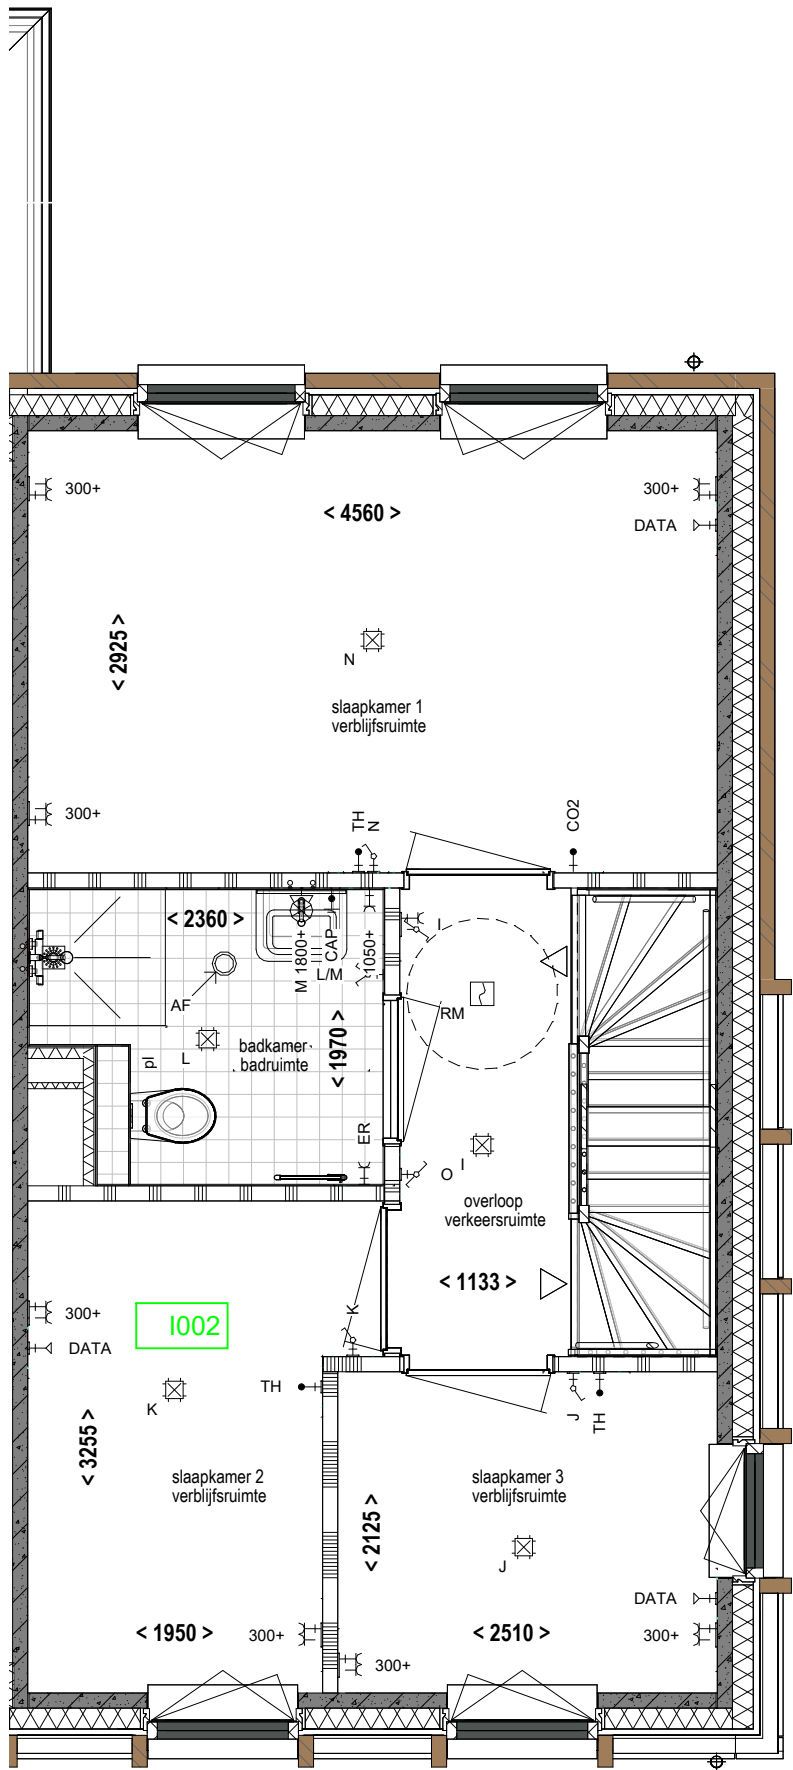

METERKASTLIJSTTEKENINGEN

|                                                    |                          |                                                                     |                                                                                       |
|----------------------------------------------------|--------------------------|---------------------------------------------------------------------|---------------------------------------------------------------------------------------|
| Nijhuis Bouw B.V. / O M A<br>Apeldoorn - De Wellen |                          |                                                                     | 431620                                                                                |
| datum<br>01-10-2025                                | Formaat:<br>(A3) 297*420 | Nijhuis Bouw B.V. Vestiging Rijssen<br>Postbus 241, 7460 AE Rijssen |  |
| Getekend:<br>RvL/SvS                               | Schaal:<br>1:50          | Tel. 0548 535 445<br>Internet: www.nijhuis.nl                       |                                                                                       |
| vk                                                 |                          |                                                                     | 34                                                                                    |

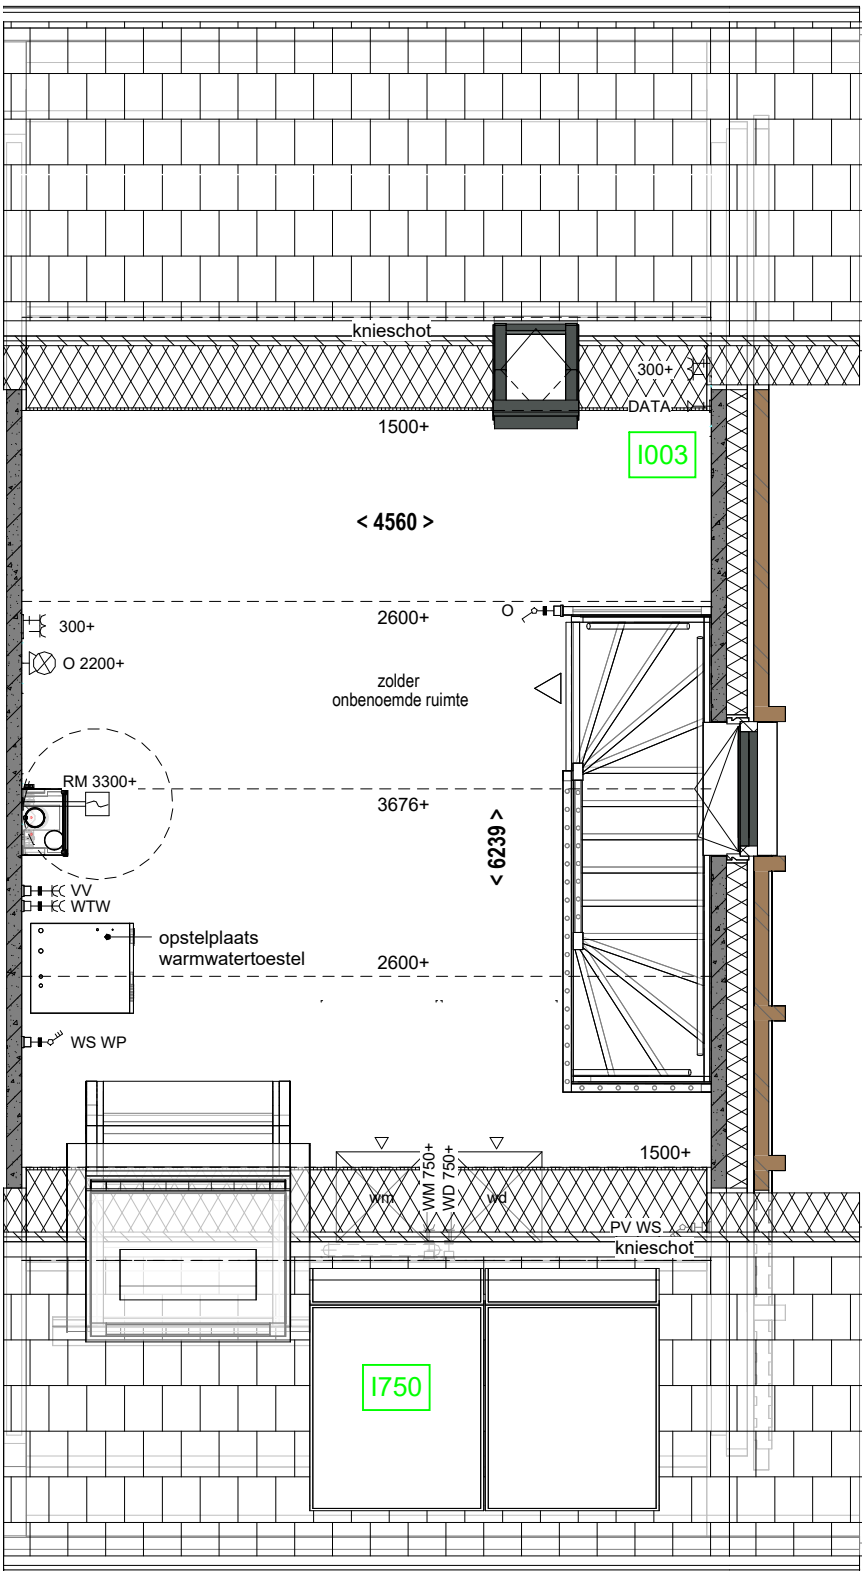

METERKASTLIJSTTEKENINGEN

|                                                    |                          |   |                                                                                       |
|----------------------------------------------------|--------------------------|---|---------------------------------------------------------------------------------------|
| Nijhuis Bouw B.V. / O M A<br>Apeldoorn - De Wellen |                          |   | 431620                                                                                |
| datum<br>01-10-2025                                | Formaat:<br>(A3) 297*420 | Nijhuis Bouw B.V. Vestiging Rijssen<br>Postbus 241, 7460 AE Rijssen<br>Tel. 0548 535 445<br>Internet: www.nijhuis.nl |  |
| Getekend:<br>RvL/SvS                               | Schaal:<br>1:50          |   |                                                                                       |
| vk                                                 |                          |   | 34                                                                                    |